
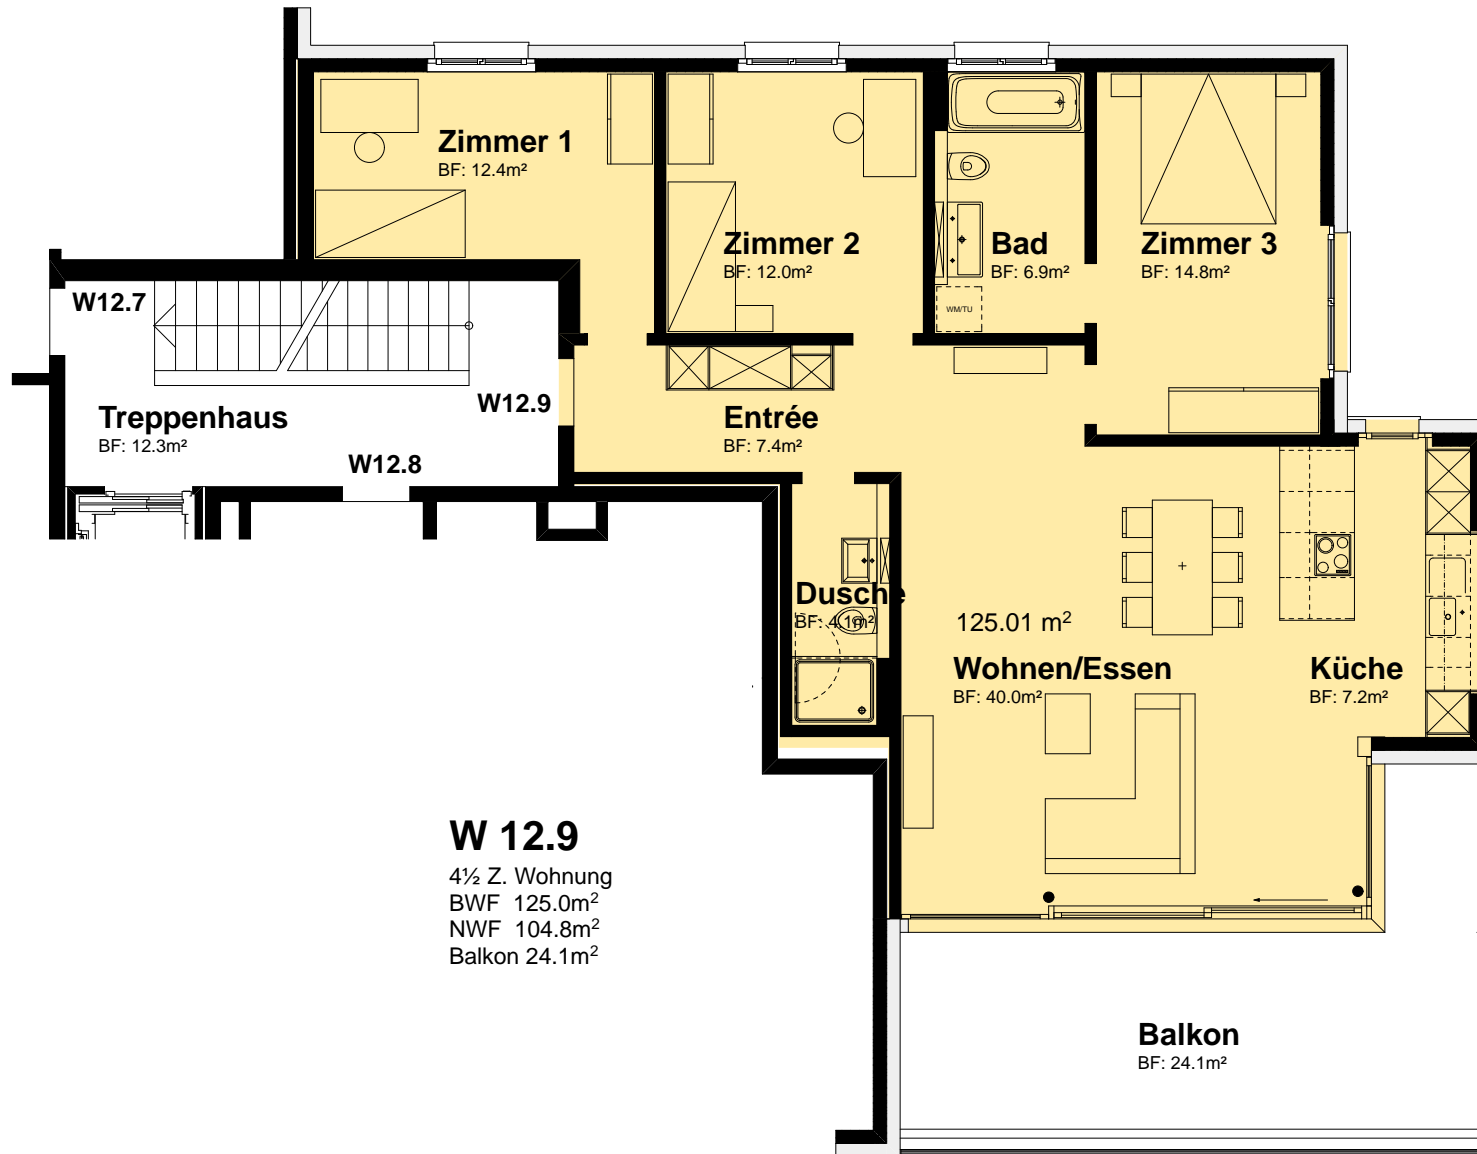


ÜBERBAUUNG CHALCHRAIN

CHALCHRAIN 12, 6315 OBERÄGERI

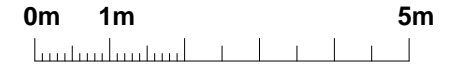

W 12.9

4½ Z. Wohnung
BWF 125.0m²
NWF 104.8m²
Balkon 24.1m²



Architekturbüro E. Schumacher
Höfnerstrasse 60, 6314 Unterägeri
T: 041/750 33 88, F: 041/750 52 60
info@schumacher-architekt.ch
www.schumacher-architekt.ch

WOHNUNG 12.9, 3. WOHNGESCHOSS, 1:100

Herr
Josef Nussbaumer (-Braun)
Rothusweg 7
6315 Oberägeri
T.: 041 750 09 41